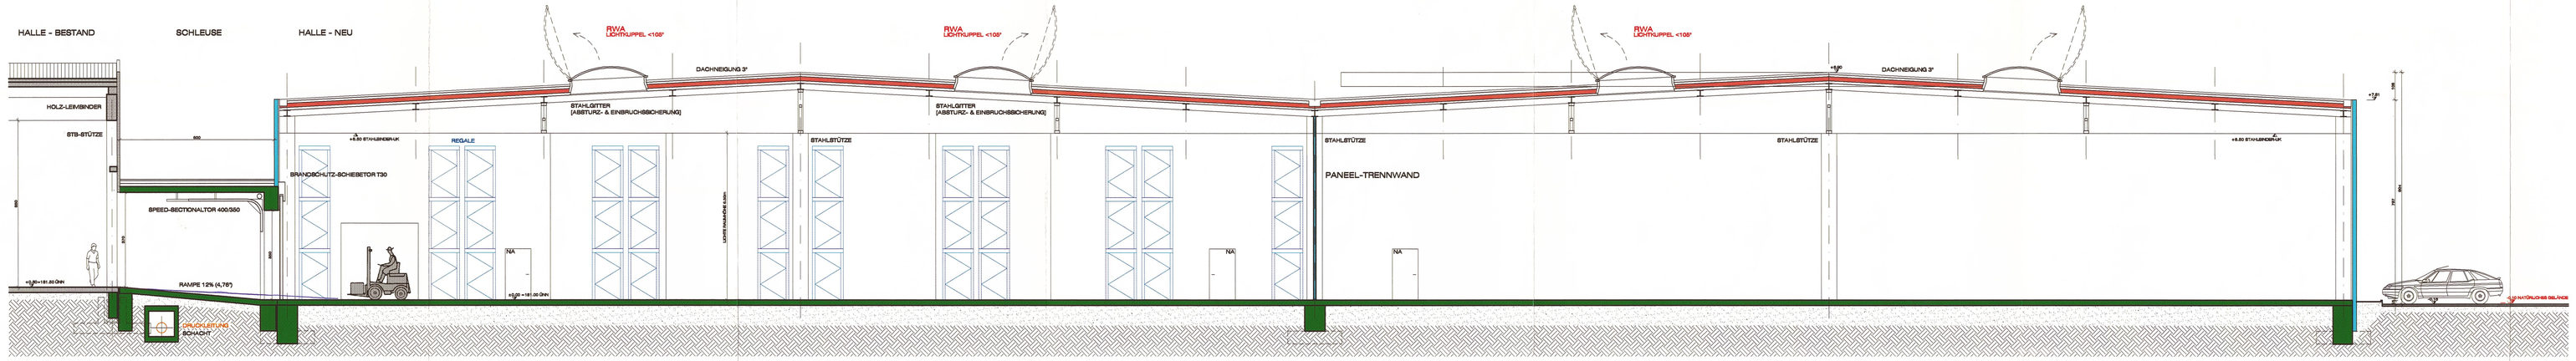

VERTIKALSCHNITT ▫ QUER 1-1

KENNZAHLEN:

GRST.GRÖSSE	=	35 730,00m²
BEBAUTE FLÄCHE	=	15 936,00m²
BEBAUUNGSDICHTE	=	44,60 %
NUTZFLÄCHE HALLE BESTAND	=	9 215,00 m²
NUTZFLÄCHE HALLE NEU	=	6 078,00 m²
2 VERBINDUNGSSCHLEUSEN	=	54,00 m²
GESAMTE HALLENNUTZFLÄCHE	=	**15 347,00 m²**
NUTZFLÄCHE BÜROGEBÄUDE ALT	=	182,08 m²
NUTZFLÄCHE BÜROGEBÄUDE NEU	=	183,26 m²
UMBAUTER RAUM HALLE NEU	=	52 283,00 m³
UMBAUTER RAUM SCHLEUSEN	=	265,00 m³
UMBAUTER RAUM BÜROGEBÄUDE	=	1 820,00 m³

SCHNITTE M 1:100

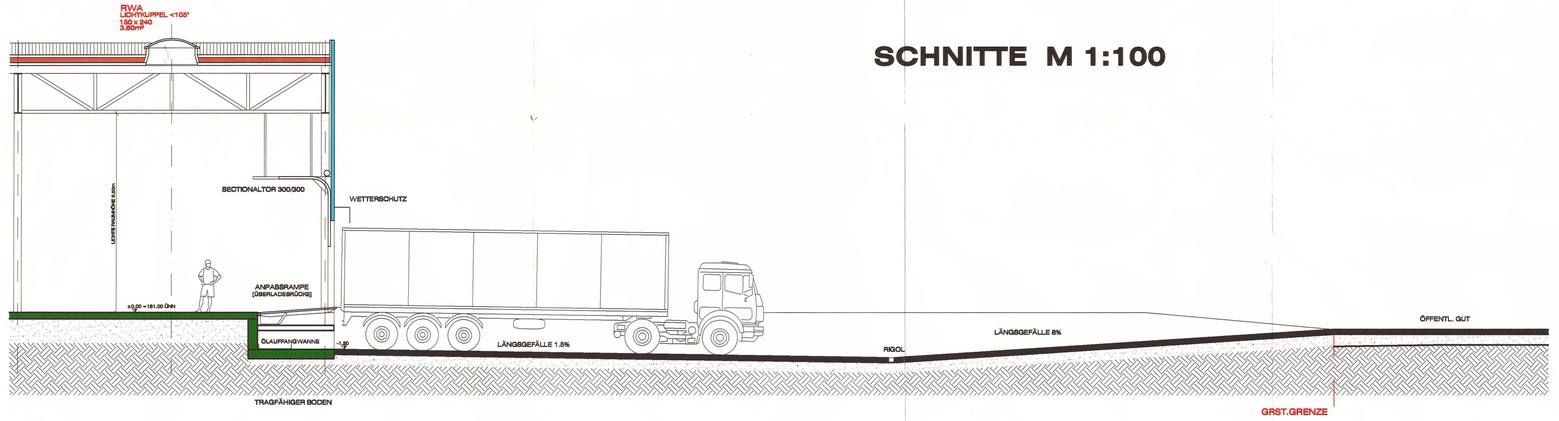

TEILSCHNITT ▫ QUER 1-1

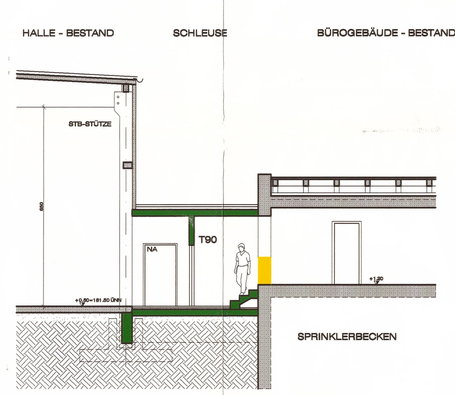

TEILSCHNITT ▫ QUER 3-3

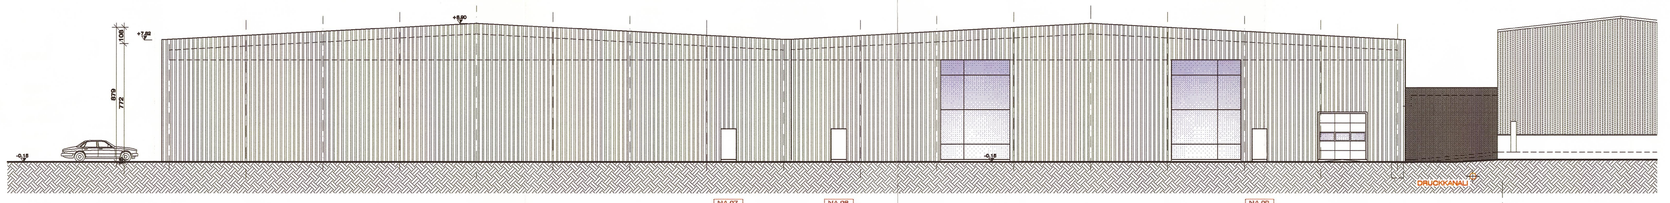

ANSICHT ▫ NORDOST

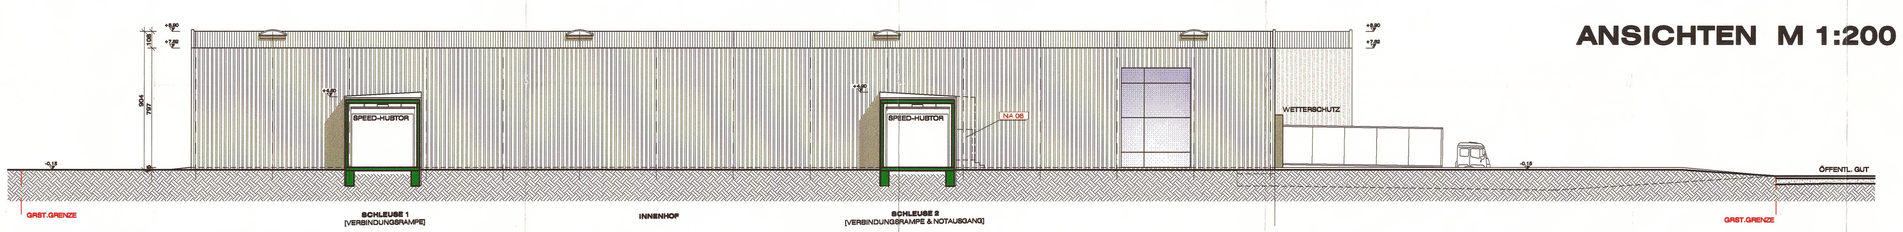

ANSICHTEN M 1:200

ANSICHT ▫ NORDWEST

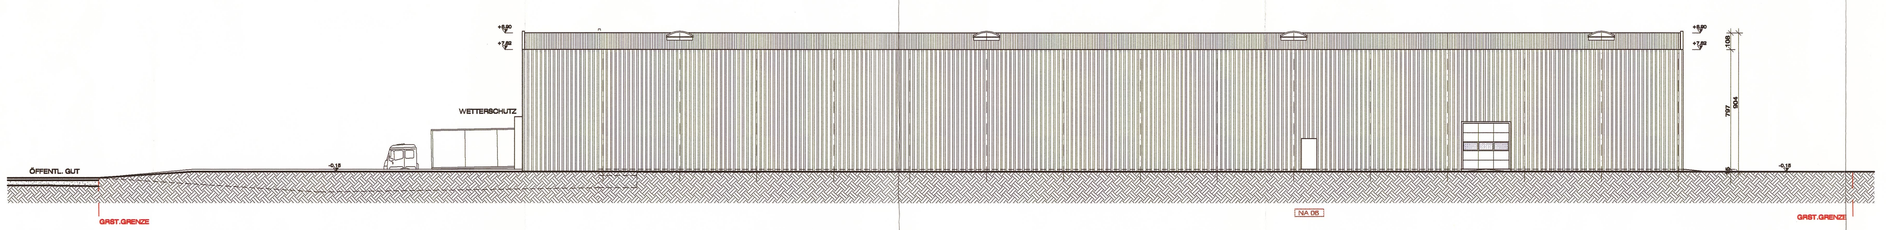

ANSICHT ▫ SÜDOST

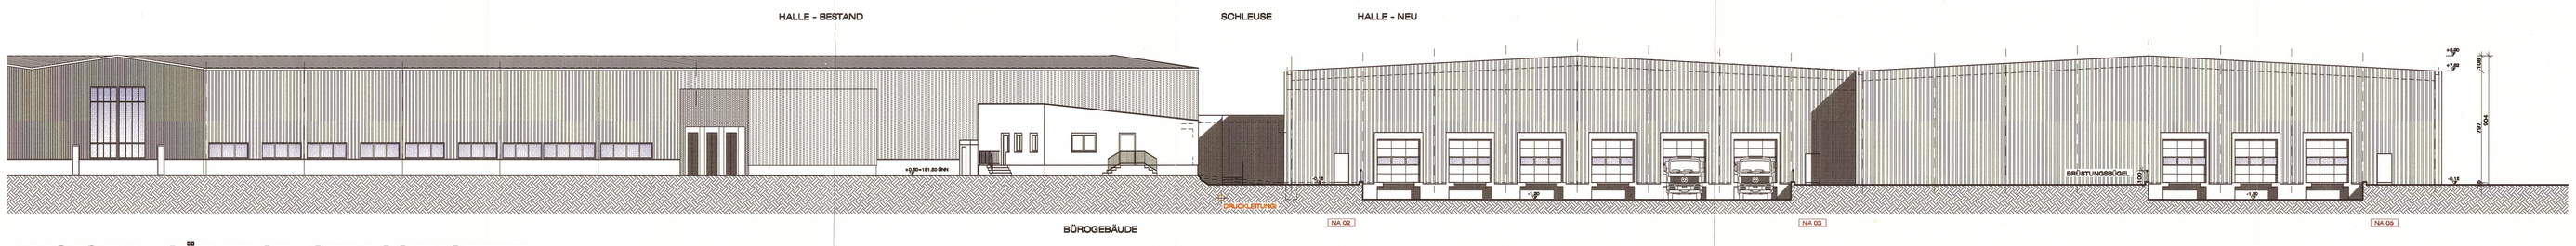

ANSICHT ▫ SÜDWEST [STRASSENSEITE]

LEGENDE:

- BESTAND
- ABBRUCH
- STAHLBETON
- DÜWA-STEINE
- WANDPANEEL
- DECKENPANEEL
- WÄRMEDÄMMUNG

GRST.GR. GRUNDSTÜCKSGRENZE
RA REGEN-ABFALLROHR
KS KANALSOHLE
PS PUTZSTÜCK / SCHACHT
RB REGENSINKKASTEN
RE REDUZIERUNG
NA NOTAUSGANG
WH WANDHYDRANT

DECKEN- UND WANDAUFBAUTEN - HALLE

01	**DACH - HALLE**	U-WERT = 0.23 W/m²K	
	DACHHAUT STAHLBLECH		4.50 cm
	2x HALTEPROFIL TYP Z, DAZWISCHEN		
	2x WÄRMEDÄMMUNG		16.00 cm
	DAMPFSPERRE		0.02 cm
	TRAPEZPROFIL - TRAGSCHALE		15.00 cm
02	**BODENPLATTE - HALLE**		
	MONOLITHISCHER FASERBETON		20.00 cm
	FOLIE		0.03 cm
	STABIL. TRAGSCHICHT		80.00 cm
	FLITERVLIES		0.30 cm
03	**AUSSENWAND - HALLE**	U-WERT = 0.36 W/m²K	
	KASSETTENSCHALE STAHLBLECH		10.00 cm
	DAZISCHEN WÄRMEDÄMMUNG		
	HINTERLÜFTUNG [HALTELEISTE]		5.00 cm
	STRUKTURBLECH		2.00 cm
04	**FENSTER PORTALE**	U-WERT = 1.5 W/m²K	
	ISOLIERVERGLASUNG		2.50 cm
	ALU-RAHMEN		
	STAHLUNTERKONSTRUKTION		
05	**LICHTKUPPEL**	U-WERT = 1.6 W/m²K	
	AUFSATZKRANZ		
	ZWEISCHALIGE LICHTKUPPEL		

DECKEN- UND WANDAUFBAUTEN - SCHLEUSE

04	**AUSSENWAND - SCHLEUSE**	U-WERT = 0.35 W/m²K	
	STB-WAND [F90]		15.00 cm
	WÄRMEDÄMMUNG		10.00 cm
	HINERLÜFTUNG [HALTELEISTE]		5.00 cm
	STRUKTURBLECH		2.00 cm
05	**DACH - SCHLEUSE**	U-WERT = 0.22 W/m²K	
	DACHHAUT STAHLBLECH		4.50 cm
	2x HALTEPROFIL TYP Z, DAZWISCHEN		
	2x WÄRMEDÄMMUNG		16.00 cm
	DAMPFBREMSE		0.02 cm
	STB-DECKE F90		20.00 cm
06	**BODENPLATTE - SCHLEUSE**		
	FASERBETON ALS RAMPE 12%		20.00 cm
	FOLIE		0.03 cm
	STABIL. TRAGSCHICHT		80.00 cm
	FLITERVLIES		0.30 cm

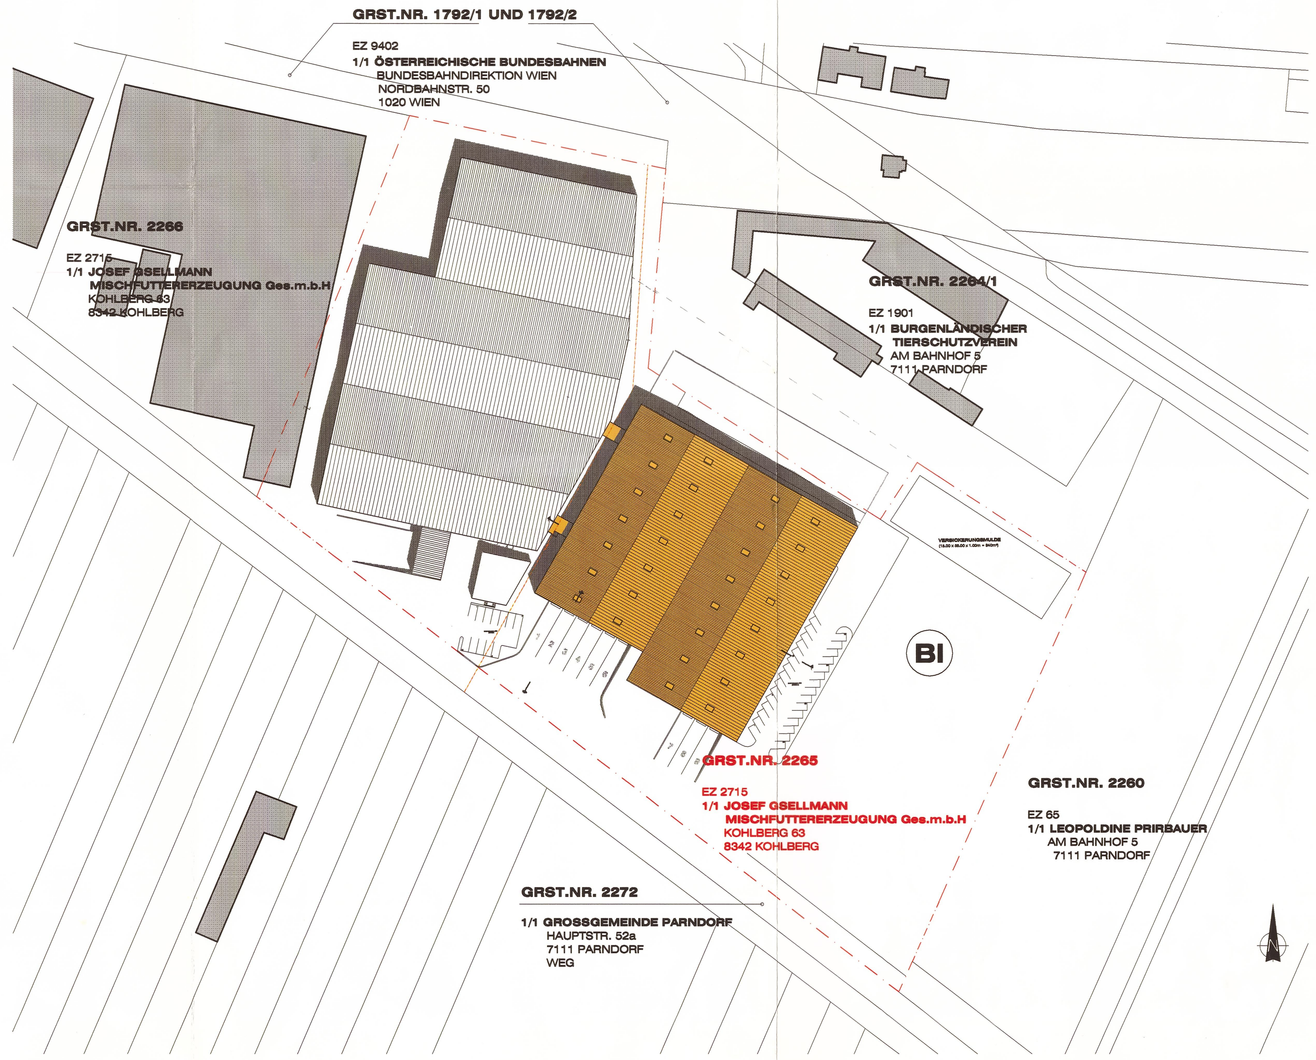

LAGEPLAN M 1:1000

Halle 8 | PARIE | A | B | C | D | E

EINGANGSDATUM	...
GRUNDSTÜCKSNUMMER	2265
EINLAGEZAHL	2715
KATASTRALGEMEINDE	PARNDORF

BAUVORHABEN:

UMBAU EINER LAGERHALLE MIT ZUGEHÖRIGEM PERSONALGEBÄUDE SOWIE NEUERRICHTUNG EINER LAGERHALLE

BAUBEHÖRDLICHE

EINREICHUNG

PLANINHALT:		PLANNUMMER
SCHNITTE 1-1 / 2-2 ANSICHTEN LAGEPLAN	M 1:100 M 1:200 M 1:500	EP 01

BAUWERBER(IN): Josef Gsellmann Ges.m.b.H. Geschäftsführer
JOSEF GSELLMANN
MISCHFUTTERERZEUGUNG Ges.m.b.H.
KOHLBERG 63
8342 KOHLBERG

GRUNDSTÜCKSEIGENTÜMER(IN): Josef Gsellmann Ges.m.b.H. Geschäftsführer
JOSEF GSELLMANN
MISCHFUTTERERZEUGUNG Ges.m.b.H.
KOHLBERG 63
8342 KOHLBERG

PLANVERFASSER(IN):
SUDAU Bau-Ges.m.b.H.
Baumeister- und Zivilingenieurmeister
A-7111 Parndorf, Hauptstraße 25
Tel. & Fax 02 16 6 / 23 79

BEHÖRDE:
Gemeinde Parndorf
Zl. B-108-2004 Parndorf am 5.7.2004
BAUBEWILLIGUNG
gem. § 18 Bgld. BauG. 1997 Der Bürgermeister:

BAUFÜHRER:
SUDAU Bau-Ges.m.b.H.
Baumeister- und Zivilingenieurmeister
A-7111 Parndorf, Hauptstraße 25
Tel. & Fax 02 16 6 / 23 79

DATUM: Mo 23. FEBRUAR 2004 | GEZEICHNET: | GEPR.: